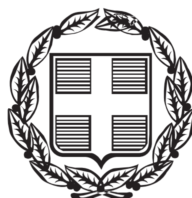


ΕΦΗΜΕΡΙΣ ΤΗΣ ΚΥΒΕΡΝΗΣΕΩΣ

ΤΗΣ ΕΛΛΗΝΙΚΗΣ ΔΗΜΟΚΡΑΤΙΑΣ

ΤΕΥΧΟΣ ΤΕΤΑΡΤΟ **Αρ. Φύλλου 523**

13 Νοεμβρίου 2014

ΠΕΡΙΕΧΟΜΕΝΑ

ΑΠΟΦΑΣΕΙΣ

ΑΠΟΦΑΣΕΙΣ

Αριθμ. 18842/1716 (1)

Ανάκληση απόφασης αναδάσωσης σε έκταση εμβαδού 7,636 στρεμμάτων στην θέση «Δραγκουνάρα» ή «Δραγκόνερα» Ευγήρου, Δήμου Λευκάδας

Ο ΓΕΝΙΚΟΣ ΓΡΑΜΜΑΤΕΑΣ
ΑΠΟΚΕΝΤΡΩΜΕΝΗΣ ΔΙΟΙΚΗΣΗΣ
ΠΕΛΟΠΟΝΝΗΣΟΥ ΔΥΤΙΚΗΣ ΕΛΛΑΔΑΣ ΚΑΙ ΙΟΝΙΟΥ

Έχοντας υπόψη:

1. Τις διατάξεις του άρθρου 117 παρ. 3 του Συντάγματος της Χώρας.
2. Τις διατάξεις του Ν. 3852/4-6-2010 (ΦΕΚ 87Α/7-6-10) «Νέα Αρχιτεκτονική της Αυτοδιοίκησης και της Αποκεντρωμένης Διοίκησης - Πρόγραμμα Καλλικράτης»
3. Τις διατάξεις του Ν. 998/79 «περί προστασίας δασών κ.τ.λ.» και ειδικότερα του άρθρου 44 όπως τροποποιήθηκε με το άρθρο 36 του Ν 3698/2000.
4. Τις διατάξεις του Ν. 3208/2003 «Προστασία των δασικών οικοσυστημάτων, κατάρτιση δασολογίου, ρύθμιση εμπράγματων δικαιωμάτων επί δασών και δασικών εν γένει εκτάσεων και άλλες διατάξεις.
5. Τις διαταγές του Υπουργείου Γεωργίας: 160417/1180/8-7-80 και 90437/2151/2-6-2006.
6. Την αριθ. 1481/20-6-1985 (ΦΕΚ 501/Δ/24-9-1985) απόφαση του Νομάρχη Λευκάδας για κήρυξη έκτασης ως αναδασωτέας.
7. Την αριθ. 24084/2780/27-11 -13 πράξη χαρακτηρισμού του Διευθυντή Δασών Λευκάδας.
8. Την αριθ. 7/2014 απόφαση της Πρωτοβάθμιας Επιτροπής Επίλυσης Δασικών Αμφισβητήσεων Π.Ε. Λευκάδας.
9. Την αριθ. 15349/1348/27-8-14 βεβαίωση τελεσιδικίας.
10. Την αριθ. 18837/1715/19-9-14 σχετική εισήγηση της Διεύθυνσης Δασών Λευκάδας, αποφασίζουμε:

Ανακαλούμε την αριθ. 1481/20-6-1985 (ΦΕΚ 501/Δ/24-9-1985) απόφαση του Νομάρχη Λευκάδας με την οποία κηρύχθηκε ως αναδασωτέα έκταση εμβαδού 7,636 στρεμμάτων (επτά στρεμμάτων και εξακοσίων τριάντα έξι χιλιοστών του στρέμματος), που βρίσκεται στη θέση «Δραγκουνάρα» ή «Δραγκόνερα» Ευγήρου, Δήμου Λευκάδας και έχει όρια:

Βόρεια: Με έκταση που δεν υπάγεται στις διατάξεις της δασικής νομοθεσίας.

Νότια: Με έκταση που δεν υπάγεται στις διατάξεις της δασικής νομοθεσίας.

Ανατολικά: Με έκταση που δεν υπάγεται στις διατάξεις της δασικής νομοθεσίας.

Δυτικά: Με θάλασσα

Όπως φαίνεται στο τοπογραφικό διάγραμμα που συνοδεύει την παραπάνω απόφαση. Η εν λόγω έκταση δεν υπάγεται στις διατάξεις και τους περιορισμούς της δασικής νομοθεσίας, μετά την αριθ. 7/2014 απόφαση της Πρωτοβάθμιας Επιτροπής Επίλυσης Δασικών Αμφισβητήσεων Π.Ε. Λευκάδας η οποία εκδόθηκε κατόπιν του άρθρου 36 του Ν 3698/08, επειδή είναι έκταση που υπάγεται στις διατάξεις των άρθρων 12 και 21 παρ 8 του Ν. 3208/03. Για την απόφαση αυτή έχει εκδοθεί η αριθ. 15349/1348/27-8-14 βεβαίωση τελεσιδικίας.

Η απόφαση αυτή να δημοσιευθεί στην Εφημερίδα της Κυβερνήσεως.

Πάτρα, 19 Σεπτεμβρίου 2014
Ο Γενικός Γραμματέας
ΓΕΩΡΓΙΟΣ ΔΙΔΑΣΚΑΛΟΥ

Αριθ. 19071/1741 (2)

Ανάκληση απόφασης αναδάσωσης σε έκταση εμβαδού 1,625 στρεμμάτων στην θέση «Κάθισμα» Καλαμιτσίου, Δήμου Λευκάδας.

Ο ΓΕΝΙΚΟΣ ΓΡΑΜΜΑΤΕΑΣ
ΑΠΟΚΕΝΤΡΩΜΕΝΗΣ ΔΙΟΙΚΗΣΗΣ
ΠΕΛΟΠΟΝΝΗΣΟΥ ΔΥΤΙΚΗΣ ΕΛΛΑΔΑΣ ΚΑΙ ΙΟΝΙΟΥ

Έχοντας υπόψη:

1. Τις διατάξεις του άρθρου 117 παρ. 3 του Συντάγματος της Χώρας.

2. Τις διατάξεις του Ν. 3852/4-6-2010 (ΦΕΚ 87Α/7-6-10) «Νέα Αρχιτεκτονική της Αυτοδιοίκησης και της Αποκεντρωμένης Διοίκησης - Πρόγραμμα Καλλικράτης».

3. Τις διατάξεις του Ν. 998/79 «περί προστασίας δασών κ.τ.λ.» και ειδικότερα του άρθρου 44 όπως τροποποιήθηκε με το άρθρο 36 του Ν 3698/2000.

4. Τις διατάξεις του Ν. 3208/2003 «Προστασία των δασικών οικοσυστημάτων, κατάρτιση δασολογίου, ρύθμιση εμπράγματων δικαιωμάτων επί δασών και δασικών εν γένει εκτάσεων και άλλες διατάξεις.

5. Τις διαταγές του Υπουργείου Γεωργίας: 160417/1180/8-7-80 και 90437/2151/2-6-2006.

6. Την αριθ. 2649/9-10-1985 (ΦΕΚ 648/Δ/7-11-1985) απόφαση του Νομάρχη Λευκάδας για κήρυξη έκτασης ως αναδασωτέας.

7. Την αριθ. 1849/22-9-86 πράξη χαρακτηρισμού του Διευθυντή Δασών Λευκάδας.

8. Τις αριθ. 2/1987 και 3/1988 αποφάσεις της Πρωτοβάθμιας Επιτροπής Επίλυσης Δασικών Αμφισβητήσεων Ν. Λευκάδας.

9. Την αριθ. 18934/1728/22-9-14 βεβαίωση τελεσιδικίας.

10. Την αριθ. 19069/1740/23-9-14 σχετική εισήγηση της Διεύθυνσης Δασών Λευκάδας, αποφασίζουμε:

Ανακαλούμε την αριθ. 2649/9-10-1985 (ΦΕΚ 648/Δ/7-11-1985) απόφαση του Νομάρχη Λευκάδας με την οποία κηρύχθηκε ως αναδασωτέα έκταση εμβαδού 1,625 στρεμμάτων (ενός στρέμματος και εξακοσίων είκοσι πέντε χιλιοστών του στρέμματος), που βρίσκεται στη θέση «Κάθισμα» Καλαμιτσίου, Δήμου Λευκάδας και έχει όρια: Βόρεια: Με έκταση που δεν υπάγεται στις διατάξεις της δασικής νομοθεσίας.

Νότια: Με έκταση που δεν υπάγεται στις διατάξεις της δασικής νομοθεσίας.

Ανατολικά: Με δρόμο.

Δυτικά: Με έκταση που δεν υπάγεται στις διατάξεις της δασικής νομοθεσίας

Όπως φαίνεται στο τοπογραφικό διάγραμμα που συνοδεύει την παραπάνω απόφαση. Η εν λόγω έκταση δεν υπάγεται στις διατάξεις και τους περιορισμούς της δασικής νομοθεσίας, μετά τις αριθ. 2/1987 και 3/1988 αποφάσεις της Πρωτοβάθμιας Επιτροπής Επίλυσης Δασικών Αμφισβητήσεων Ν. Λευκάδας επειδή είναι έκταση που υπάγεται στο άρθρο 3 παρ. 6α του Ν. 998/79. Για την απόφαση αυτή έχει εκδοθεί η αριθ. 18934/1728/22-9-14 βεβαίωση τελεσιδικίας.

Η απόφαση αυτή να δημοσιευθεί στην Εφημερίδα της Κυβερνήσεως.

Πάτρα, 23 Σεπτεμβρίου 2014

Ο Γενικός Γραμματέας
ΓΕΩΡΓΙΟΣ ΔΙΔΑΣΚΑΛΟΥ

Αριθμ. 84012/7203 (3)

Περί καθορισμού ορίων Αιγιαλού και Παραλίας για πρώτη φορά στη θέση «ΑθέραςΙΙ» Δ.Ε. Παλικής Δ. Κεφαλληνίας.

Ο ΓΕΝΙΚΟΣ ΓΡΑΜΜΑΤΕΑΣ
ΑΠΟΚΕΝΤΡΩΜΕΝΗΣ ΔΙΟΙΚΗΣΗΣ
ΠΕΛΟΠΟΝΝΗΣΟΥ, ΔΥΤΙΚΗΣ ΕΛΛΑΔΑΣ ΚΑΙ ΙΟΝΙΟΥ

Έχοντας υπόψη:

1- Τις διατάξεις του Ν. 2503/97 «Διοίκηση, Οργάνωση, Στελέχωση της Περιφέρειας, ρύθμιση θεμάτων για την Τοπική Αυτοδιοίκηση και άλλες διατάξεις», ως ισχύει.

2- Τις διατάξεις του Ν. 3200/55 «περί Διοικητικής Αποκέντρωσης», όπως τροποποιήθηκε και ισχύει.

3- Τις διατάξεις της παρ. 21 του άρθρου 46 του Ν. 3220/2004 (Φ.Ε.Κ 15 τ.Α΄ 28-1-2004) «Μέτρα αναπτυξιακής και κοινωνικής πολιτικής - αντικειμενικοποίηση του φορολογικού ελέγχου και άλλες διατάξεις».

4- Τις διατάξεις του άρθρου 280 του Ν. 3852/2010 (ΦΕΚ Α/ 87/7-6-2010) «Νέα Αρχιτεκτονική της Αυτοδιοίκησης και της Αποκεντρωμένης Διοίκησης - Πρόγραμμα Καλλικράτης».

5- Το Π.Δ.139/2010 (ΦΕΚ Α 232/27-12-2010) «Οργανισμός της Αποκεντρωμένης Διοίκησης Πελοποννήσου, Δυτ. Ελλάδος και Ιονίου».

6- Τις διατάξεις των άρθρων 3 και 5 του Ν. 2971/2001 (ΦΕΚ 285/ΤΑ/19-12-2001) «Περί αιγιαλού και παραλίας», όπως συμπληρώθηκε με τις διατάξεις του άρθρου 113 του Ν. 3879/11 «Περί Δημοσίων Συμβάσεων ...ρύθμιση θεμάτων Εθνικής Άμυνας.».

7- Τις διατάξεις του Ν.Δ. 439/70 «Περί συμπληρώσεως των διατάξεων περί αιγιαλού».

8- Την από 25-06-2012 αίτηση του Δήμου Κεφαλληνίας προς την Κτηματική Υπηρεσία Κεφαλληνίας για τον καθορισμό ορίων αιγιαλού παραλίας στη θέση «Αθέρας ΙΙ» Δ.Ε.Παλικής Δ. Κεφαλληνίας.

8- Το συνταχθέν από τον αγρονόμο και Τοπογράφο μηχ/κό Νίκο Κουβά, τον Δεκέμβριο του 2011 κτηματολογικό και υψομετρικό διάγραμμα της παραπάνω περιοχής σε μία (1) πινακίδα με κλίμακα 1:500 ελεγμένο κατά το δυνατό για την ακρίβεια της αποτύπωσης από τη Βλάχου Γεωργία Τοπογράφο Μηχ/κό, του Δήμου Κεφαλλονιάς, στις 18-06-2012 και θεωρημένο από τον Δελακά Παναγή Προϊστάμενο της Δ/νσης Τεχνικών Υπηρεσιών του Δήμου Κεφαλλονιάς, στις 21-06-2012, όπως ορίζουν οι διατάξεις του άρθρου 4 του Ν. 2971/01.

9- Την από 04-10-2012 Έκθεση της Επιτροπής Αιγιαλού παραλίας για τον καθορισμό των ορίων αιγιαλού παραλίας στη θέση «Αθέρας ΙΙ» Δ.Ε .Παλικής Δ. Κεφαλληνίας.

10- Το με αρ. πρωτ. 979/08-11-2012 έγγραφο της Κτηματικής Υπηρεσίας Κεφαλληνίας προς το ΓΕΕΘΑ για τη σύμφωνη γνώμη ή μη του εν λόγω καθορισμού.

11- Το με αρ. Φ. 119/269751/Σ.1524/11-04-2013 έγγραφο του ΓΕΕΘΑ προς την Κτηματική Υπηρεσία Ν. Κεφαλληνίας σύμφωνα με το οποίο από πλευράς αρμοδιοτήτων του το ΓΕΕΘΑ όπως αυτές απορρέουν από το άρθρο 17 του Ν.2971/2001 δεν έχει αντίρρηση για τη συνέχιση της διαδικασίας επί του εν λόγω καθορισμού.

12- Την με αρ. 273/1999 γνωμοδότηση του Ν.Σ.Κ σε ότι αφορά το κτιριακό συγκρότημα όπως αναφέρεται στην έκθεση της επιτροπής για τον καθορισμό της ζώνης παραλίας.

13- Το με αρ. 629πε/25-06-2014 έγγραφο της Κτηματικής Υπηρεσίας Κεφαλληνίας προς την Αποκεντρωμένη Διοίκηση Πελοποννήσου Δυτ. Ελλάδας και Ιονίου τμήμα Δημόσιας Περιουσίας για έκδοση της σχετικής Απόφασης, αποφασίζουμε:

Επικυρώνουμε την από 04-10-2012 Έκθεση της Επιτροπής αιγιαλού και παραλίας για τον καθορισμό αιγιαλού παραλίας στη θέση «Αθέρας ΙΙ» Δ.Ε.Παλικής Δ. Κεφαλλονιάς, καθώς επίσης και το συνταχθεν από τον αγρονόμο Τοπογράφο μηχ/κό Νίκο Κουβά, τον Δεκέμβριο του 2011 κτηματολογικό και υψομετρικό διάγραμμα της παραπάνω περιοχής σε μία(1)πινακίδα με κλίμακα

1:500 ελεγμένο κατά το δυνατό για την ακρίβεια της αποτύπωσης από τη Βλάχου Γεωργία Τοπογράφο Μηχ/κό ,του Δήμου Κεφαλλονιάς στις 18-06-2012 και θεωρημένο από τον Δελακά Παναγή Προϊστάμενο της Δ/νσης Τεχνικών Υπηρεσιών του Δήμου Κεφαλληνίας στις 21-06-2012, όπως ορίζουν οι διατάξεις του άρθρου 4 του Ν. 2971/01 ως εξής:

1- α) Καθορίζουμε με ερυθρή συνεχή πολυγωνική γραμμή την οριογραμμή του αιγιαλού, (ΦΕΚ 410δ/ 29-4-1986) 1ΞΑ1, Α2,....,Α15, Α16, Α17 της οποίας οι κορυφές είναι εξαρτημένες απο το κρατικό τριγωνομετρικό δίκτυο.

β) Καθορίζουμε την οριογραμμή της παραλίας με κίτρινη συνεχή πολυγωνική γραμμή Π1, Π2,....,Π13, Π14 της οποίας οι κορυφές είναι εξαρτημένες από το κρατικό τριγωνομετρικό δίκτυο.

2- Καθορίζουμε τη ζώνη παραλίας σε πλάτος 15 μέτρων ενιαία παράλληλα προς τη γραμμή αιγιαλού, η οποία ξεκινά σε απόσταση 100 μ απο την περίμετρο του διατηρητέου συγκροτήματος, για να εξυπηρετηθούν οι σκοποί του άρθρου 1§2 του Ν. 2971/2001, καθώς στην περιοχή δεν υπάρχει πρόσβαση προς την θάλασσα.

3- Εντός αιγιαλού δεν υπάρχουν κατασκευές.

4- Εντός ζώνης παραλίας δεν υπάρχουν κατασκευές.

5- Δεν υπάρχει παλαιός αιγιαλός.

Η απόδαση αυτή, με την Έκθεση της Επιτροπής καθορισμού ορίων αιγιαλού παραλίας και το Τοπογραφικό Διάγραμμα να δημοσιευθεί στην Εφημερίδα της Κυβερνήσεως.

Πάτρα, 29 Οκτωβρίου 2014

Ο Γενικός Γραμματέας Αποκεντρωμένης Διοίκησης
ΓΕΩΡΓΙΟΣ ΔΙΔΑΣΚΑΛΟΥ

ΕΚΘΕΣΗ ΕΠΙΤΡΟΠΗΣ
ΚΑΘΟΡΙΣΜΟΥ ΤΩΝ ΟΡΙΩΝ ΑΙΓΙΑΛΟΥ ΚΑΙ ΠΑΡΑΛΙΑΣ

Άρθ. 3 του Ν 2971/2001 που συγκροτήθηκε με την αριθμ. 70853/14743/23-08-2011 απόφαση Γενικού Γραμματέα Αποκεντρωμένης Διοίκησης Πελοποννήσου, Δυτικής Ελλάδας και Ιονίου.

ΘΕΜΑ: Καθορισμός, για πρώτη φορά, των ορίων αιγιαλού και παραλίας στη θέση «Αθέρας ΙΙ» Δημοτικής Ενότητας Παλικής Δήμου Κεφαλλονιάς.

Στο Αργοστόλι σήμερα 4-10-2012 ημέρα Πέμπτη οι υπογεγραμμένοι:

1. Γιαννάκη Ροζαλία, αναπληρώτρια Προϊσταμένη Κτηματικής Υπηρεσίας, ως Πρόεδρος.

2. Μαρμαρά Αθηνά Τοπογράφος Μηχ/κός, υπάλληλος Κτηματικής Υπηρεσίας Κεφ/νίας, ως μέλος.

3. Κουκουνάρης Ευστάθιος, Υποπλοίαρχος Λιμενικού Σώματος, Υπολιμενάρχης Κεφ/νίας, ως μέλος

4. Προϊσταμένη Υπηρεσίας Δόμησης Δήμου Κεφαλονιάς η οποία δεν προσήλθε, ούτε ο νόμιμος αναπληρωτής της αν και νόμιμα προσκλήθηκαν.

5. Προϊστάμενος Δ/νσης Περ/ντος και Χωρικού Σχεδιασμού Ιονίου ο οποίος δεν προσήλθε, ούτε ο νόμιμος αναπληρωτής του, αν και νόμιμα προσκλήθηκαν

αποτελούντες την Επιτροπή καθορισμού ορίων αιγιαλού και παραλίας, που συγκλήθηκε μετά από σχετική πρόσκληση της Προέδρου της, με γραμματέα της επιτροπής τη Δουδούμη Μαρία, υπάλληλο Κτηματικής Υπηρεσίας Κεφαλληνίας, λαμβάνοντας υπ' όψη:

1. Την από 25-6-2012 αίτηση του Δήμου Κεφαλλονιάς για καθορισμό αιγιαλού και παραλίας στη θέση Αθέρας Δ.Ε Παλικής Δήμου Κεφαλλονιάς Ν. Κεφαλληνίας με τα συνημμένα τοπογραφικά και υψομετρικά διαγράμματα, συνταχθέντα από τον τοπογράφο μηχανικό Νίκο Κουβά τον Δεκέμβριο του 2011.

2. Το συνταχθεν από τον αγρονόμο και τοπογράφο μηχ/κο Νίκο Κουβά τον Δεκέμβριο του 2011 κτηματολογικό και υψομετρικό διάγραμμα της παραπάνω περιοχής σε μία (1) πινακίδα με κλίμακα 1:500 ελεγμένο κατά το δυνατό για την ακρίβεια της αποτύπωσης από τη Βλάχου Γεωργία, τοπογράφο Μηχανικό του Δήμου Κεφαλλονιάς, στις 18-6-2012 και θεωρημένο από τον Δελακά Παναγή, Προϊστάμενο της Διεύθυνσης Τεχνικών Υπηρεσιών του Δήμου Κεφαλλονιάς, στις 21-6-2012, όπως ορίζουν οι διατάξεις του άρθρου 4 του Ν 2971/01.

3. Τις διατάξεις του Ν. 2971/2001 «Αιγιαλός παραλία και άλλες διατάξεις».

4. Την αντίληψη που δημιουργήθηκε, κατά την επιτόπια μετάβασή μας στην παραπάνω θέση σχετικά με το πλάτος της βρεχόμενης από το χειμέριο κύμα ξηράς με τα λοιπά συναφή στοιχεία. Ήτοι:

α) την γεωμορφολογία του εδάφους και πιο αναλυτικά ότι:

Η μορφολογία της ακτής είναι βραχώδης με μέτρια κλίση.

Της ακτής συνέχονται εκτάσεις με μεγάλη κλίση και βλάστηση θαμνώδη και δενδρώδη (αθάνατοι, σχίνοι, κυπαρίσσια κλπ).

Το φυσικό όριο βλάστησης συνίσταται από φυσική θαμνώδη βλάστηση.

β) το γεγονός ότι δεν εντοπίστηκαν παράκτιοι φυσικοί πόροι αξιοποιήσιμοι.

γ) το γεγονός ότι η περιοχή προσβάλλεται από Β, ΒΑ ανέμους εντάσεως 4-5 Beaufort

δ) τη μορφολογία του πυθμένα ο οποίος είναι αμμώδης με ήπια κλίση.

ε) το γεγονός ότι πρόκειται για ακτή που δεν βρίσκεται σε ανοιχτό πέλαγος αλλά μέσα σε όρμο και η είσοδος του όρμου είναι στενή και προστατευόμενη από νησίδα που βρίσκεται στην είσοδο του.

στ) Εντός θαλασσίου χώρου υπάρχει λιμενοβραχίονας από ογκόλιθους.

ζ) δεν υπάρχουν εγκεκριμένες χωροταξικές κατευθύνσεις και χρήσεις γης που να επηρεάζουν την παράκτια ζώνη.

η) αν και δεν υπάρχουν καταγεγραμμένα Δημόσια Κτήματα διαχειριζόμενα από το Υπουργείο Οικονομικών, συνεχόμενα του αιγιαλού, το Δημόσιο επιφυλάσσεται παντός δικαιώματος του

θ) το γεγονός ότι δεν υφίσταται Κτηματολόγιο.

ι) το γεγονός ότι η περιοχή ανήκει στο Δίκτυο Natura 2000 (GR2220005).

Το γεγονός ότι στην περιοχή γειτονικά της χάραξης υπάρχει κτιριακό συγκρότημα το οποίο έχει χαρακτηριστεί ως έργο τέχνης και διατηρητέο μνημείο και έχει καθοριστεί ζώνη προστασίας του από το Υπουργείο Πολιτισμού, 100 μέτρων περιμετρικά (ΦΕΚ 242 τΒ΄/ 2-5-1985 και ΦΕΚ 86 τΒ΄/ 12-2-1992 και διόρθωση σφαλμάτων στο ΦΕΚ 258 τΒ΄/ 14-4-1992) και την αριθμ. 273/99 γνωμοδότηση ΝΣΚ σύμφωνα με την οποία το κτιριακό συγκρότημα και η περιμετρική ζώνη προστασίας του εξαιρούνται από την ζώνη παραλίας.

Την ύπαρξη καθορισμού ορίων αιγιαλού και παραλίας νότια της εξεταζόμενης περιοχής (ΦΕΚ 410Δ/29-4-1986 και ΦΕΚ 10335/2-10-2003- επανακαθορισμός των ορίων της παραλίας), αποφασίζουμε:

1. α) Καθορίζουμε την οριογραμμή του αιγιαλού με ερυθρή συνεχή πολυγωνική γραμμή (ΦΕΚ 410Δ/29-4-1986) 1ΞΑ1, Α2,....,Α15, Α16, Α17 της οποίας οι κορυφές είναι εξαρτημένες από το κρατικό τριγωνομετρικό δίκτυο.

β) Καθορίζουμε την οριογραμμή της παραλίας με κίτρινη συνεχή πολυγωνική γραμμή Π1, Π2,.....,Π13, Π14 της οποίας οι κορυφές είναι εξαρτημένες από το κρατικό τριγωνομετρικό δίκτυο.

2. Καθορίζουμε την ζώνη παραλίας σε πλάτος 15 μ. ενιαία παράλληλα προς την γραμμή αιγιαλού, η οποία ξεκινά σε απόσταση 100μ από την περίμετρο του διατηρητέου συγκροτήματος, για να εξυπηρετηθούν οι σκοποί του άρθρου 1 §2 του Ν. 2971/2001, καθώς στην περιοχή δεν υπάρχει πρόσβαση προς τη θάλασσα.

3. Εντός αιγιαλού δεν υπάρχουν κατασκευές.

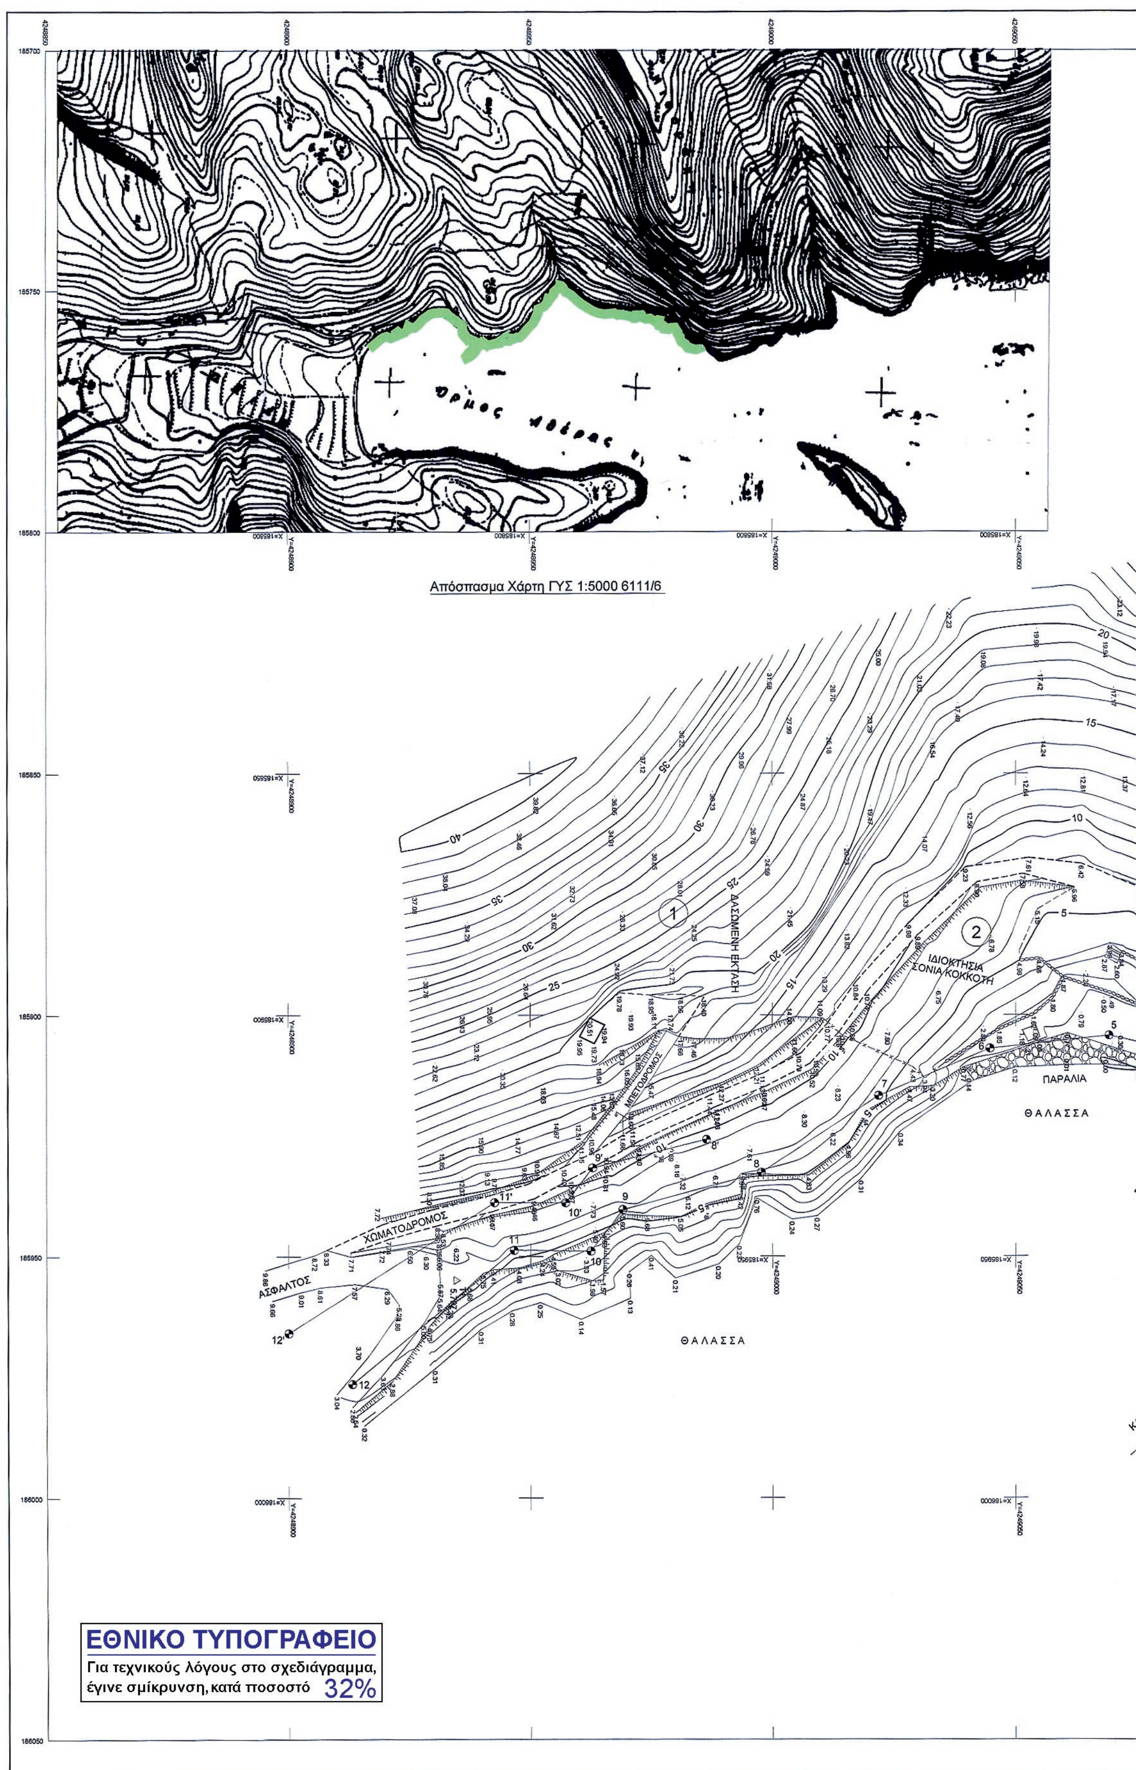
4. Εντός ζώνης παραλίας δεν υπάρχουν κατασκευές.

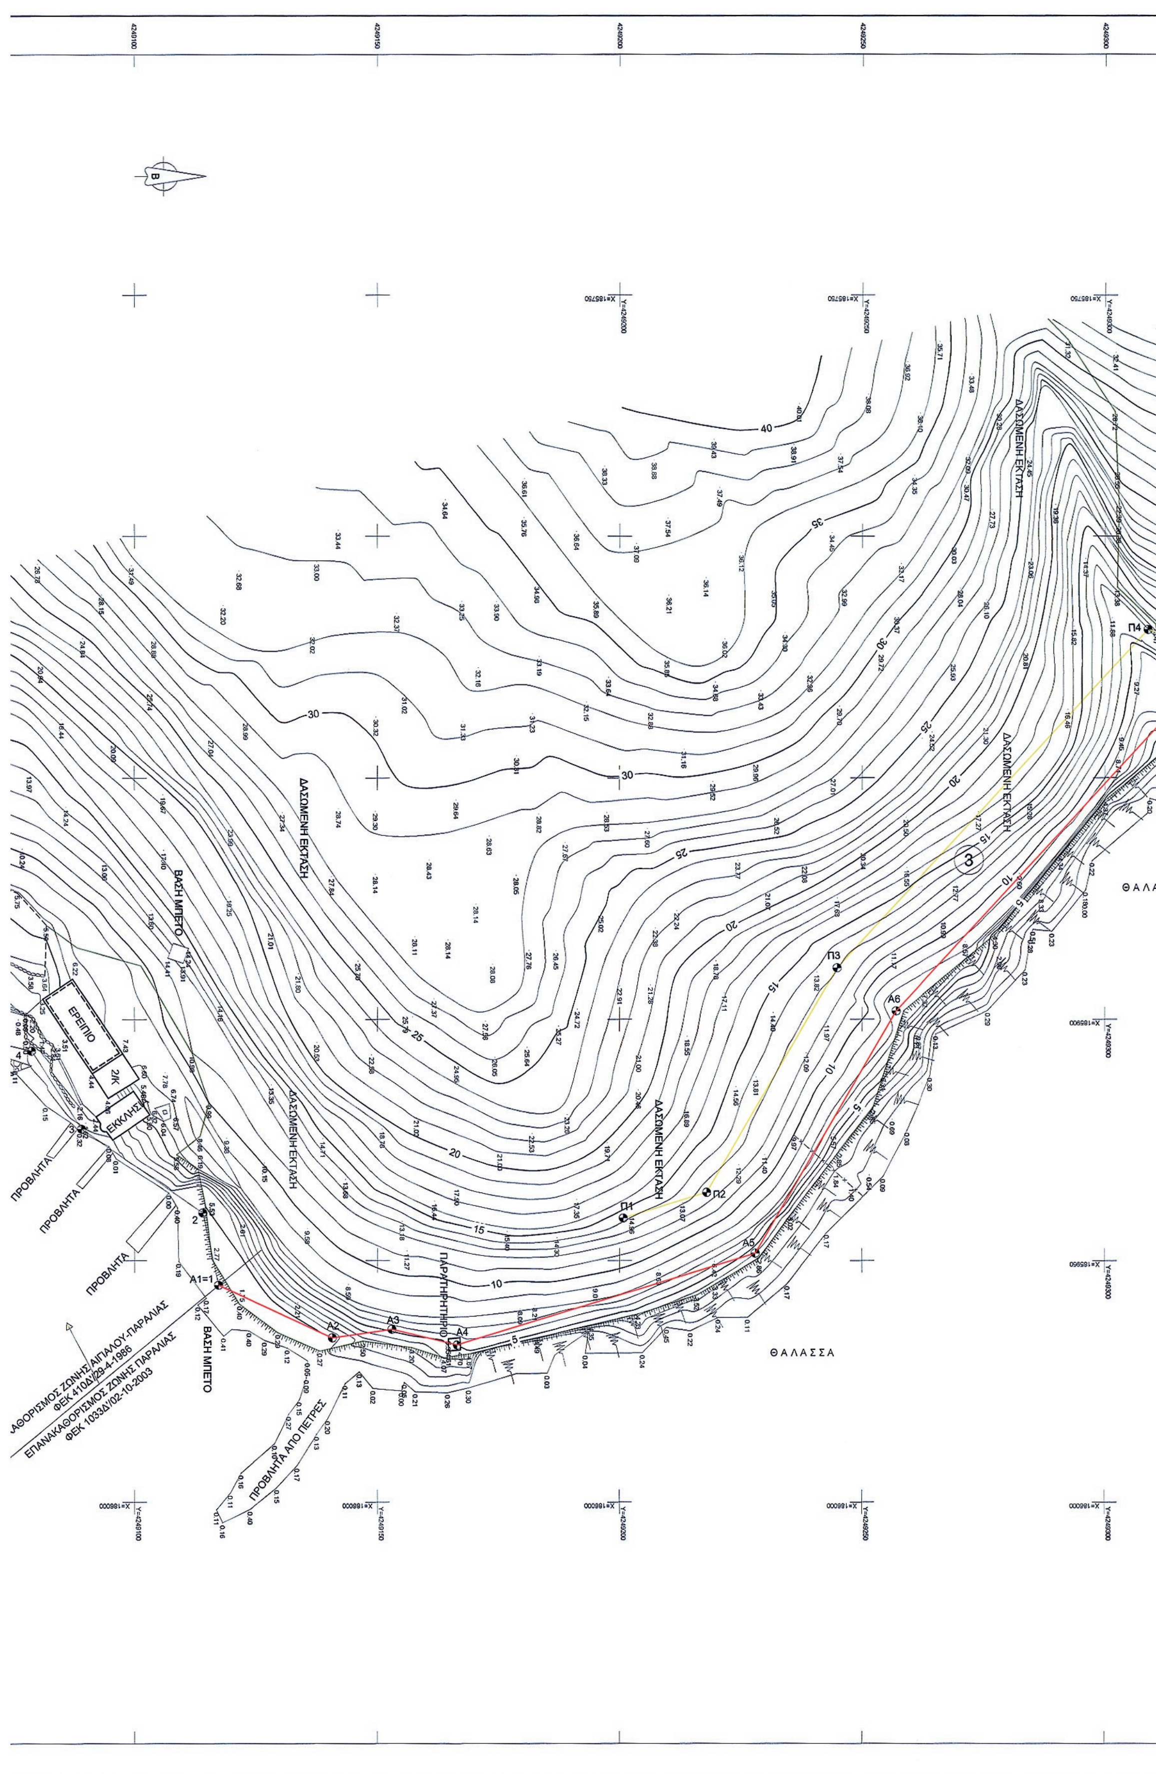
5. Δεν υπάρχει παλαιός αιγιαλός.

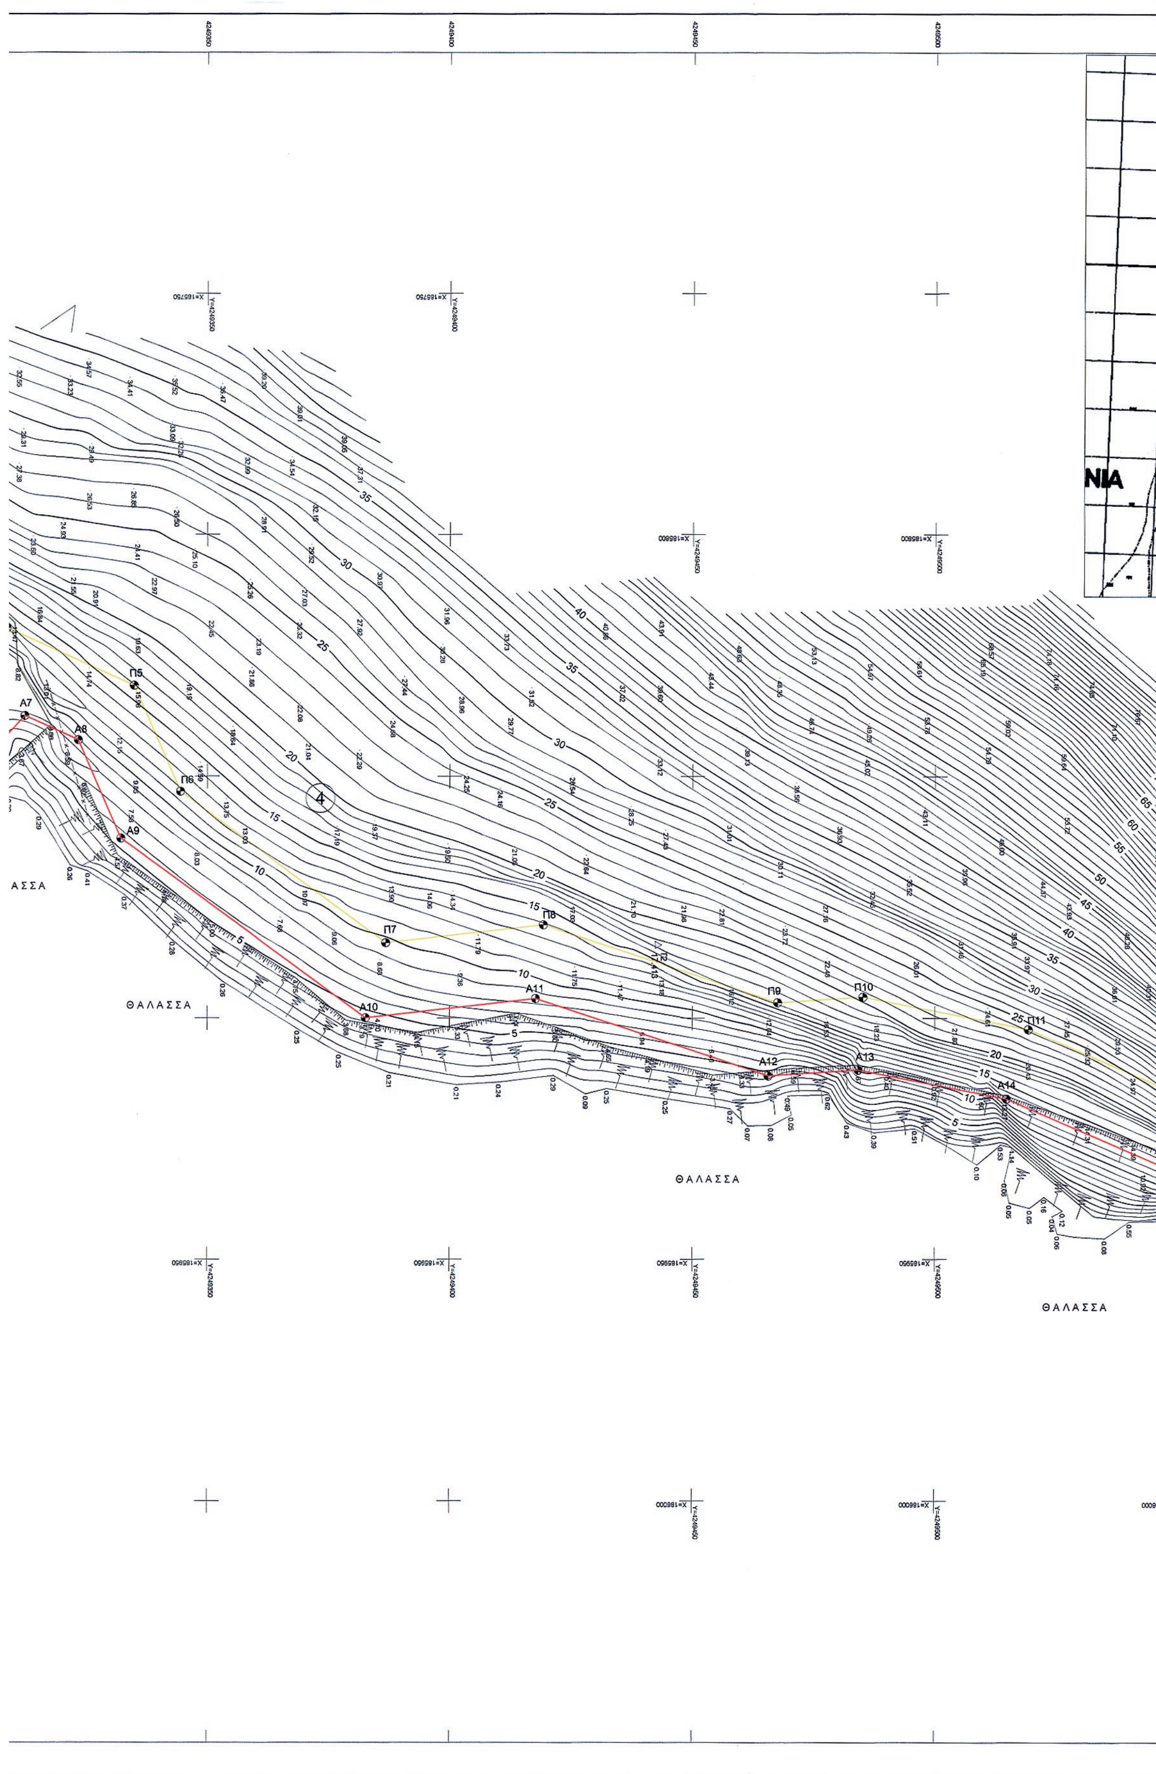
Η Επιτροπή

Η Πρόεδρος
ΡΟΖΑΛΙΑ ΓΙΑΝΝΑΚΗ

Τα Μέλη
ΑΘΗΝΑ ΜΑΡΜΑΡΑ
ΕΥΣΤΑΘΙΟΣ ΚΟΥΚΟΥΝΑΡΗΣ

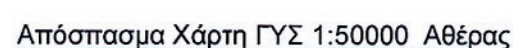

Απόσπασμα Χάρτη ΓΥΣ 1:5000 6111/6
ΔΑΣΩΜΕΝΗ ΕΚΤΑΣΗ
ΙΔΙΟΚΤΗΣΙΑ
ΣΟΝΙΑ ΚΟΚΚΟΤΗ
ΠΑΡΑΛΙΑ
ΘΑΛΑΣΣΑ
ΜΠΕΤΟΔΡΟΜΟΣ
ΧΩΜΑΤΟΔΡΟΜΟΣ
ΑΣΦΑΛΤΟΣ
ΘΑΛΑΣΣΑ
ΕΘΝΙΚΟ ΤΥΠΟΓΡΑΦΕΙΟ
Για τεχνικούς λόγους στο σχεδιάγραμμα,
έγινε σμίκρυνση, κατά ποσοστό 32%


ΔΑΣΩΜΕΝΗ ΕΚΤΑΣΗ
ΘΑΛΑΣΣΑ
ΒΑΣΗ ΜΠΕΤΟ
ΕΡΕΙΠΙΟ
ΠΡΟΒΛΗΤΑ
ΠΑΡΑΤΗΡΗΤΗΡΙΟ
ΠΡΟΒΛΗΤΑ ΑΠΟ ΠΕΤΡΕΣ
ΕΠΑΝΑΚΑΘΟΡΙΣΜΟΣ ΖΩΝΗΣ ΠΑΡΑΛΙΑΣ
ΦΕΚ 1033Δ/02-10-2003
ΦΕΚ 410Δ/29-4-1986
Π1
Π2
Π3
Π4
Α1=1
Α2
Α3
Α4
Α5
Α6


NIA
Π5
Π6
Π7
Π8
Π9
Π10
Π11
Α7
Α8
Α9
Α10
Α11
Α12
Α13
Α14
4
ΑΣΣΑ
ΘΑΛΑΣΣΑ
ΘΑΛΑΣΣΑ
ΘΑΛΑΣΣΑ

ΚΟΛΠΟΣ ΜΥΡΤΟΥ

ΝΙΑ





ΘΑΛΑΣΣΑ

ΠΙΝΑΚΑΣ ΣΥΝΤΕΤΑΓΜΕΝΩΝ ΚΟΡΥΦΩΝ ΠΟΛΥΓΩΝΙΚΗΣ ΟΡΙΟΓΡΑΜΜΗΣ ΑΙΓΙΑΛΟΥ		
Α/Α	X	Y
Α1=1	185955.09	4249117.30
Α2	185966.00	4249140.75
Α3	185964.25	4249153.00
Α4	185967.50	4249166.50
Α5	185948.50	4249228.00
Α6	185898.25	4249257.00
Α7	185837.50	4249312.50
Α8	185842.50	4249323.50
Α9	185862.80	4249332.30
Α10	185900.00	4249382.75
Α11	185896.00	4249417.75
Α12	185912.00	4249465.75
Α13	185910.75	4249484.25
Α14	185916.75	4249514.75
Α15	185933.65	4249553.60
Α16	185947.50	4249565.75
Α17	185970.00	4249574.00

ΠΙΝΑΚΑΣ ΣΥΝΤΕΤΑΓΜΕΝΩΝ ΚΟΡΥΦΩΝ ΠΟΛΥΓΩΝΙΚΗΣ ΟΡΙΟΓΡΑΜΜΗΣ ΠΑΡΑΛΙΑΣ		
Α/Α	X	Y
Π1	185941.21	4249200.78
Π2	185935.91	4249217.95
Π3	185889.34	4249244.82
Π4	185819.33	4249308.78
Π5	185831.24	4249334.97
Π6	185853.13	4249344.46
Π7	185884.43	4249386.91
Π8	185880.72	4249419.35
Π9	185896.84	4249467.69
Π10	185895.65	4249485.21
Π11	185902.35	4249519.24
Π12	185921.23	4249562.66
Π13	185939.71	4249578.87
Π14	185964.84	4249588.08

ΠΙΝΑΚΑΣ ΙΔΙΟΚΤΗΣΙΑΣ	
Α/Α	ΟΝΟΜΑΤΕΠΩΝΥΜΟ ΙΔΙΟΚΤΗΤΗ
1	ΑΓΝΩΣΤΟΥ
2	ΣΟΝΙΑ ΚΟΚΚΟΤΗ
3	ΑΓΝΩΣΤΟΥ
4	ΑΓΝΩΣΤΟΥ

ΥΠΟΜΝΗΜΑ

- ΙΣΟΫΨΕΙΣ ΓΡΑΜΜΕΣ
- ΓΡΑΜΜΗ ΑΙΓΙΑΛΟΥ
- ΓΡΑΜΜΗ ΠΑΡΑΛΙΑΣ
- ΑΚΤΟΓΡΑΜΜΗ
- ΠΡΑΝΕΣ
- ΣΥΡΜΑΤΟΠΛΕΓΜΑ
- ΜΑΝΤΡΑ
- ΧΩΜΑΤΟΔΡΟΜΟΣ
- ΑΣΦΑΛΤΟΣ
- ΓΡΑΜΜΗ ΒΛΑΣΤΗΣΗΣ
- Τ1 348.0068 ΤΡΙΓΩΝΟΜΕΤΡΙΚΟ ΣΗΜΕΙΟ
- ΚΤΙΣΜΑ
- ΒΡΑΧΙΑ
- ΒΟΤΣΑΛΟ

ΤΡΙΓΩΝΟΜΕΤΡΙΚΗ ΕΞΑΡΤΗΣΗ: ΚΡΑΤΙΚΟ ΔΙΚΤΥΟ Γ.Υ.Σ. (Ε.Γ.Σ.Α. 87)
Υψόμετρα από Μέση Στάθμη Θάλασσας την 22/12/2011 14:30μμ
ΙΣΟΔΙΑΣΤΑΣΗ: 1.00 m.

ΕΛΛΗΝΙΚΗ ΔΗΜΟΚΡΑΤΙΑ
ΔΗΜΟΣ ΚΕΦΑΛΟΝΙΑΣ

ΚΑΘΟΡΙΣΜΟΣ ΑΙΓΙΑΛΟΥ - ΠΑΡΑΛΙΑΣ ΟΡΜΟΥ ΑΘΕΡΑ II ΔΗΜΟΥ ΚΕΦΑΛΟΝΙΑΣ

ΠΕΡΙΟΧΗ ΑΘΕΡΑΣ II
ΔΗΜΟΣ ΚΕΦΑΛΟΝΙΑΣ
ΝΟΜΟΣ ΚΕΦΑΛΛΗΝΙΑΣ

ΑΝΑΔΟΧΟΣ ΜΕΛΕΤΗΤΗΣ: ΝΙΚΟΣ ΚΟΥΒΑΣ — ΥΠΟΓΡΑΦΗ

Ο ΣΥΝΤΑΞΑΣ: ΝΙΚΟΣ ΚΟΥΒΑΣ, ΤΟΠΟΓΡΑΦΟΣ ΜΗΧΑΝΙΚΟΣ — ΗΜΕΡΟΜΗΝΙΑ ΣΥΝΤΑΞΗΣ: ΔΕΚΕΜΒΡΙΟΣ 2011 — ΥΠΟΓΡΑΦΗ

(Σφραγίδα: ΝΙΚΟΣ Γ... ΤΟΠΟΓΡΑΦΟΣ ... ΑΡ.ΜΗΤΡ... ΑΦΜ: 1036... ΥΠΑΤΗΣ 38 ...)

ΥΠΟΜΝΗΜΑ ΕΠΙΤΡΟΠΗΣ ΚΑΘΟΡΙΣΜΟΥ ΟΡΙΩΝ ΑΙΓΙΑΛΟΥ - ΠΑΡΑΛΙΑΣ

1. Η καθορισθείσα οριογραμμή αιγιαλού αποτελεί το όριο των μεγίστων πλήν συνήθων αναβάσεων του χειμέριου κύματος.
2. Οι κορυφές της πολυγωνικής οριογραμμής του αιγιαλού και της παραλίας έχουν εξαρτηθεί από το κρατικό τριγωνομετρικό δίκτυο. Οι συντεταγμένες των κορυφών αναγράφονται παραπλεύρως.
3. Επισπεύδων για τη χάραξη του αιγιαλού είναι ο Δήμος Κεφαλονιάς.
4. Ο καθορισμός ορίων αιγιαλού έλαβε υπόψη του τον παρακείμενο καθορισμό με το ΦΕΚ 410Δ/29-4-86 και 1033Δ/2-10-2003
5. Κόκκινη γραμμή με στοιχεία Α1=1, Α2,Α3,....,Α17 είναι η γραμμή αιγιαλού.
6. Κίτρινη γραμμή με στοιχεία Π1,Π2,Π3,........,Π14 είναι η γραμμή παραλίας.
7. Το παρόν σχεδιάγραμμα συνοδεύει την από 4/10/12 έκθεση της αρμόδιας επιτροπής, την προβλεπόμενη από τις διατάξεις του άρθρου 3 του Ν. 2971/19-12-2001.

.04/10/2012
Η ΕΠΙΤΡΟΠΗ

Ο ΠΡΟΕΔΡΟΣ
Γιαννάκη Ροζαλία
Εφοριακός ΠΕ/Δ

ΤΑ ΜΕΛΗ
1. Μαρμαρά Αθηνά
ΓΕ Μηχ/κός Αγρ. Τοπογράφος/Ε
2. Κουκουνάρης Ευστάθιος
Υποπλοίαρχος Λ.Σ.

ΕΛΕΓΧΟΣ — ΗΜΕΡΟΜΗΝΙΑ 18-6-2012
ΒΛΑΧΟΥ ΓΕΩΡΓΙΑ
ΤΟΠΟΓΡΑΦΟΣ ΜΗΧ.

ΘΕΩΡΗΣΗ — ΗΜΕΡΟΜΗΝΙΑ 21-6-2012
ΔΕΛΑΚΗΣ ΠΑΝΑΓΗΣ
ΠΟΛΙΤΙΚΟΣ ΜΗΧ/ΚΟΣ

ΚΥΡΩΝΕΤΑΙ
με την υπ' αριθμ. 84012/F203 απόφαση
Πάτρα 29/10/2014
Ο ΓΕΝΙΚΟΣ ΓΡΑΜΜΑΤΕΑΣ
ΤΗΣ ΑΠΟΚΕΝΤΡΩΜΕΝΗΣ ΔΙΟΙΚΗΣΗΣ
ΠΕΛΟΠΟΝΝΗΣΟΥ ΔΥΤ. ΕΛΛΑΔΑΣ & ΙΟΝΙΟΥ
ΓΕΩΡΓΙΟΣ ΔΙΔΑΣΚΑΛΟΥ

ΤΡΙΓΩΝΟΜΕΤΡΙΚΗ ΕΞΑΡΤΗΣΗ : ΚΡΑΤΙΚΟ ΔΙΚΤΥΟ Γ.Υ.Σ. (ΕΓΣΑ 87)
ΥΨΟΜΕΤΡΙΚΗ ΑΦΕΤΗΡΙΑ : Μ.Σ.Θ. (22/12/2011 14:30)
ΜΕΘΟΔΟΣ ΑΠΟΤΥΠΩΣΗΣ : ΤΟΠΟΓΡΑΦΙΚΗ ΑΠΟΤΥΠΩΣΗ
ΧΡΟΝΟΛΟΓΙΑ ΑΠΟΤΥΠΩΣΗΣ : ΔΕΚΕΜΒΡΙΟΣ 2011

ΚΛΙΜΑΚΑ 1:500 — ΑΡΙΘΜΟΣ ΣΧΕΔΙΟΥ 1.1
ΙΣΟΔΙΑΣΤΑΣΗ : 1.00 μ.



ΑΠΟ ΤΟ ΕΘΝΙΚΟ ΤΥΠΟΓΡΑΦΕΙΟ
ΚΑΠΟΔΙΣΤΡΙΟΥ 34 * ΑΘΗΝΑ 104 32 * ΤΗΛ. 210 52 79 000 * FAX 210 52 21 004